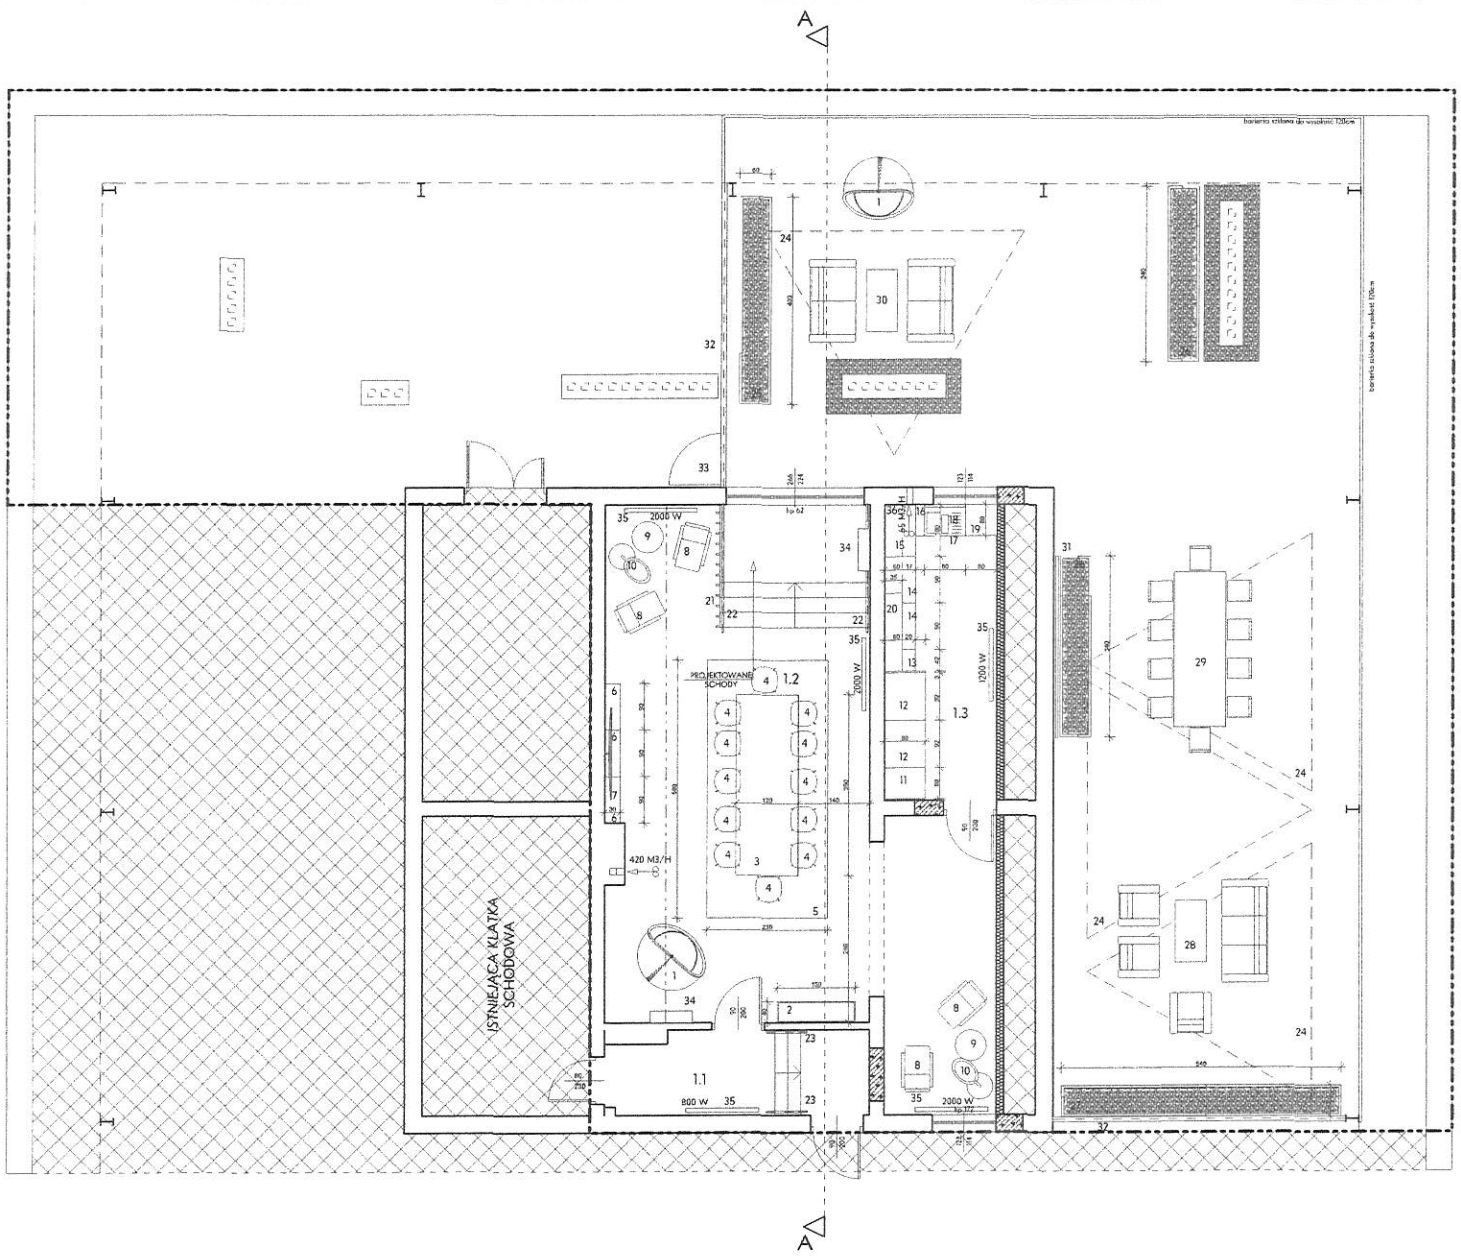

LEGENDA

- obszar istniejący
- obszar opracowania
- obszar poza opracowaniem

UWAGI
1. Wszystkie wymiary sprawdzić z natury (na budowie).

Zestawienie powierzchni

Nr	Pom.	Pos.	Pow. pom. ok.[m²]
1.1	Korytarz	Terak.	8,07
1.2	Salka konferencyjna	Terak.	64,19
1.3	Pom. socjalne	Terak.	12,41
	Powierzchnia razem		84,67

1 - SIEDZISKO WISZĄCE
2 - DONICA WEWNĘTRZNA Z PŁYTY MEBLOWEJ NA WYMIAR
3 - STÓŁ KONFERENCYJNY
4 - KRZESŁO KONFERENCYJNE
5 - DYWAN
6 - PÓŁKA WISZĄCA BIAŁA
7 - TELEWIZOR 65 CALI
8 - FOTEL
9 - STOLIK KAWOWY SZER. 60CM
10 - LAMPA STOJĄCA
11 - ŁODOWKA DO ZABUDOWY WRAZ Z SZAFKĄ DO JEJ ZABUDOWANIA
12 - SZAFKA
13 - SZUFLADY
14 - SZUFLADY
15 - SZAFKA NAROŻNA ILAMANS LUB MAGIC CORNERI
16 - CARGO
17 - SZUFLADA NA ŚMIECI
18 - ZLEW DWUKOMOROWY Z OCIEKACZEM
19 - ZMYWARKA 60CM
20 - SZAFKA NA LICZNIKI
21 - KONSTRUKCJA ALUMINIOWA
22 - PORĘCZ
23 - PORĘCZ
24 - MARKIZA
25 - DONICA ZEWNĘTRZNA DŁ 400ZM
26 - DONICA ZEWNĘTRZNA DŁ 340 CM
27 - DONICA ZEWNĘTRZNA DŁ 540CM
28 - ZESTAW WYPOCZYNKOWY
29 - ZESTAW STÓŁ + KRZESŁA
30 - ZESTAW WYPOCZYNKOWY
31 - PANEL DREWNIANY
32 - STRUKTURA ALUMINIOWA
33 - FURTKA
34 - KLIMATYZATOR ŚCIENNY - JEDNOSTKA WEWNĘTRZNA MIN. 2x 3,5KW
35 - GRZEJNIK
36 - PÓŁKA WISZĄCA OTWARTA

DODATKOWO
(bez oznaczeń ze względu na czytelność rysunku)
- BATERIA DO ZLEWU
- PŁYTA INDUKCYJNA DWUPALNIKOWA
- ZALUZJE BAMBUSOWE DO OKIEN
- BLAT ROBOCZY
- KOSZE NA ŚMIECI DO SEGREGACJI POD ZLEWEM
-PŁYTKI ŚCIENNE OZDOBNE 2,2M2 - UKŁADANE W „JODEŁKĘ OPOCZNO SALSA 10 NA 39 WRAZ Z MONTAŻEM
- 2 SZT. DRZWI ZEWNĘTRZNE - POW. 5,5M2 WRAZ Z MONTAŻEM

WENTYLATOR MECHANICZNY

UWAGA:
1. Kolorystyka wg wizualizacji.
2. Aneks kuchenny wykonawć na wymiar po sprawdzeniu wszystkich wymiarów w rzeczywistości.
3. Rośliny na taras dobrać do stanowisk, odporne na działania warunków atmosferycznych (w miejscach nasłonecznionych zaleca się zastosowanie traw ozdobnych np. miscanthus, trzcinników; w miejscu zacienionym np. skrzyp zimowy).
4. Struktury aluminiowe mogą służyć jako stelaż dla bluszcza

PROMAX ul. Berna 43, Starachowice 27-200 • 503 167 434 • 41 275 61 52

Nazwa rysunku: RZUT KONDYGNACJI - umeblowanie	Skala: 1:50
Nazwa obiektu: BUDYNEK BIUROWY	
Lokalizacja: DZIAŁKA NR EWID. 729/38 UL. RADOMSKA 29, 27-200 STARACHOWICE	
Projektował: mgr inż.arch. Anna Szczerba Specjalność: arch.-bud. Nr upr. 209/SWOKK/2008	Podpis:
Projektował: mgr inż. Marek Szczerba Specjalność: konstr.-bud. Nr upr. SWK/0126/PWOKK/11	Podpis:
Nr projektu: 160-20	Data: 11.2021	Nr rysunku: 15